


CJENIK GOTOVIH PANELA U ALU - OKVIRU STAKLE OPEKE PROZIRNE VALOVITE (Vitrablok) SILIKONIRAN U EGLE SUSTAVU (širina fuge 3mm)

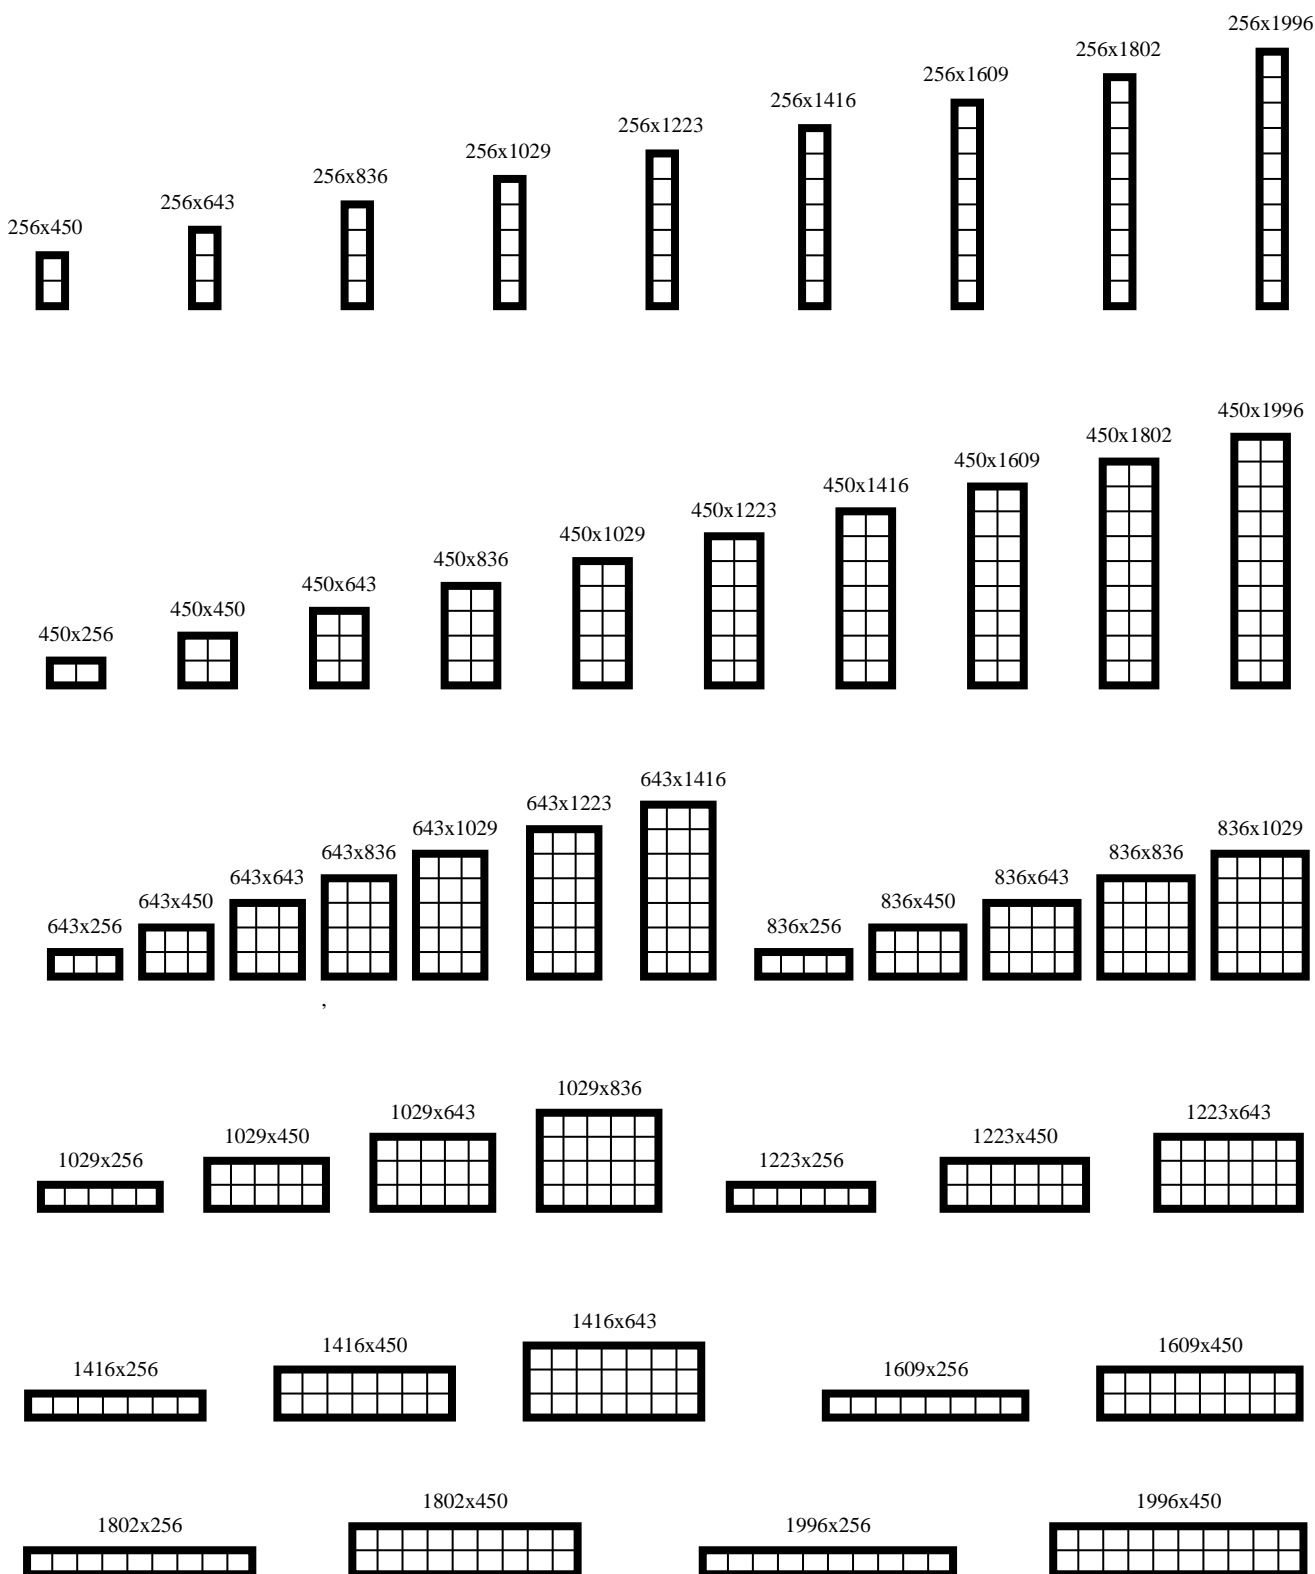

Napomena: Potrebno je zidarski otvor ostaviti za 1 cm veći sa svih strana, radi montaže.
Cijene su bez obračunatog PDV